
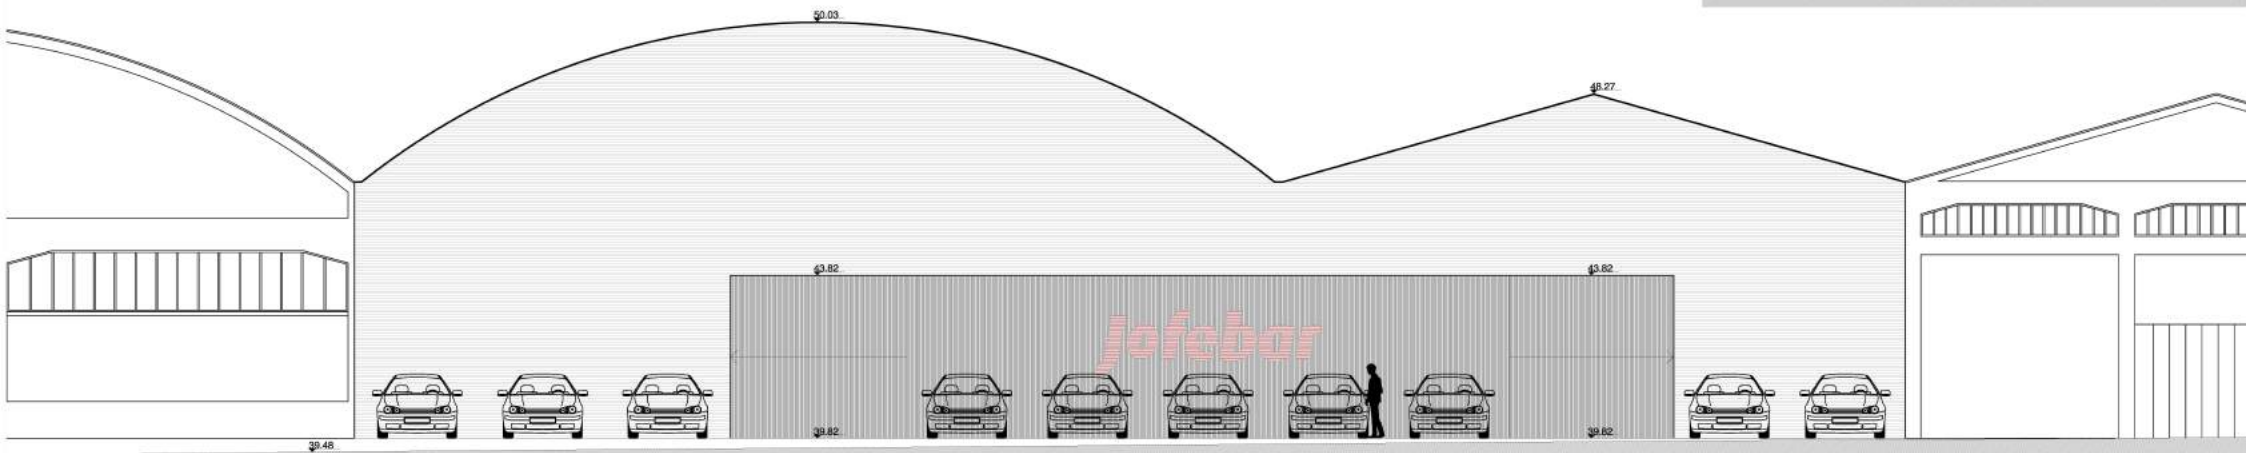


Alçado Nascente (Volume A)

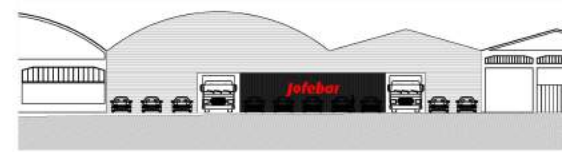

Alçado Poente (Volume B)